





מפרט:

- \* 7 בניינים מרהיבים בתכנון מוקפד.
- \* חניון.
- \* פיתוח סביבתי יחזק.
- \* בית חכם! שליטה חכמה על כל הדירה בכל מקום.
- \* כניסה פרטית מרשימה.
- \* מערכת אינטרקום במעגל סגור.
- \* כלים סניטריים ואריחים מהחברות המובילות.
- \* ויטרינות גדולות.
- \* זכוכית טריפל גלסס.
- \* מטבח במגוון צבעים לבחירה.
- \* אסלות תלויות.
- \* מרפסות מתוכננות.
- \* ליווי אדריכלי צמוד.

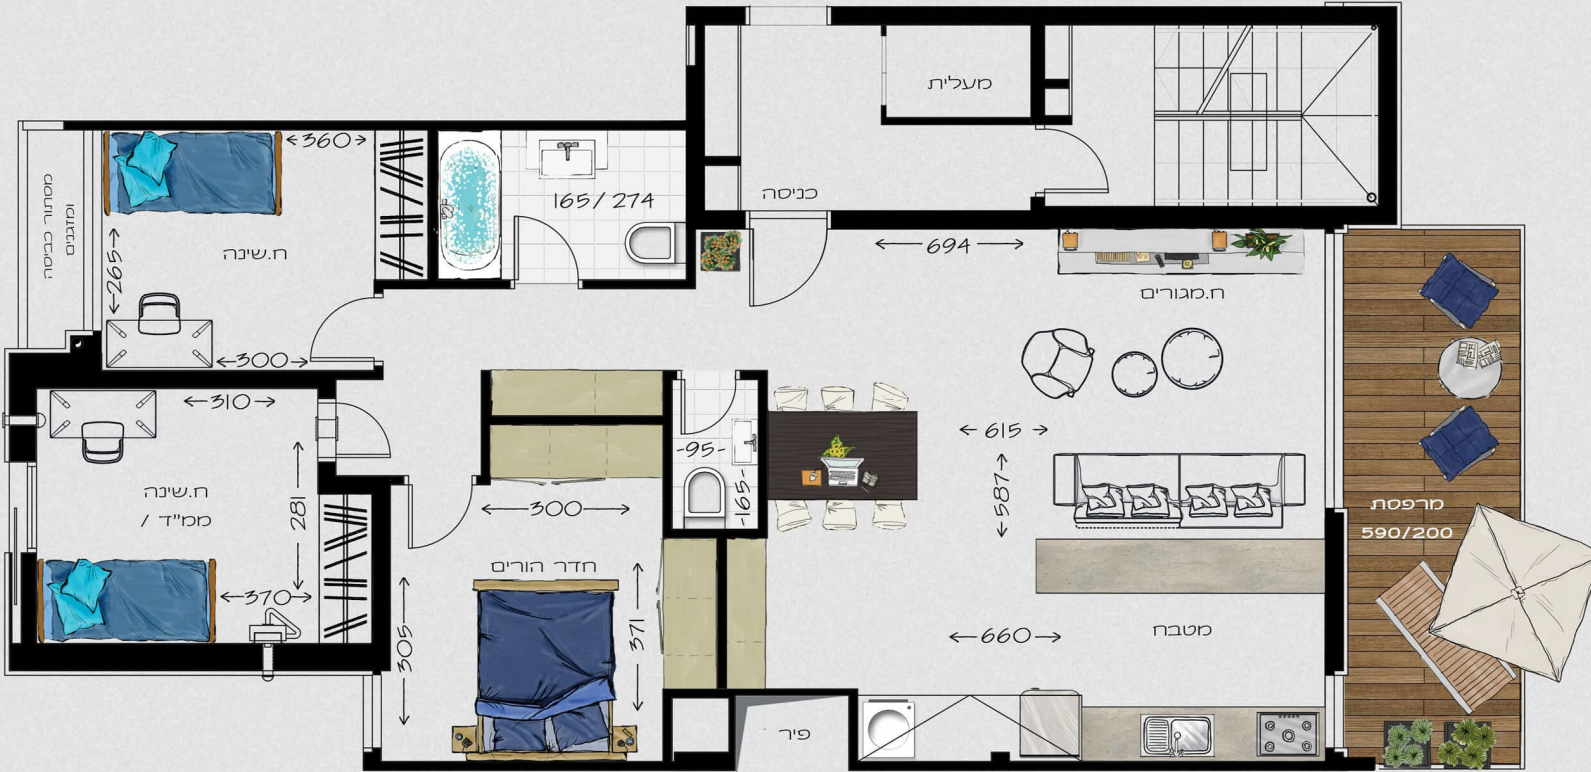

קומה 4

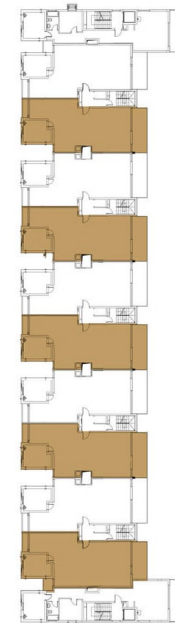

קומה 5

