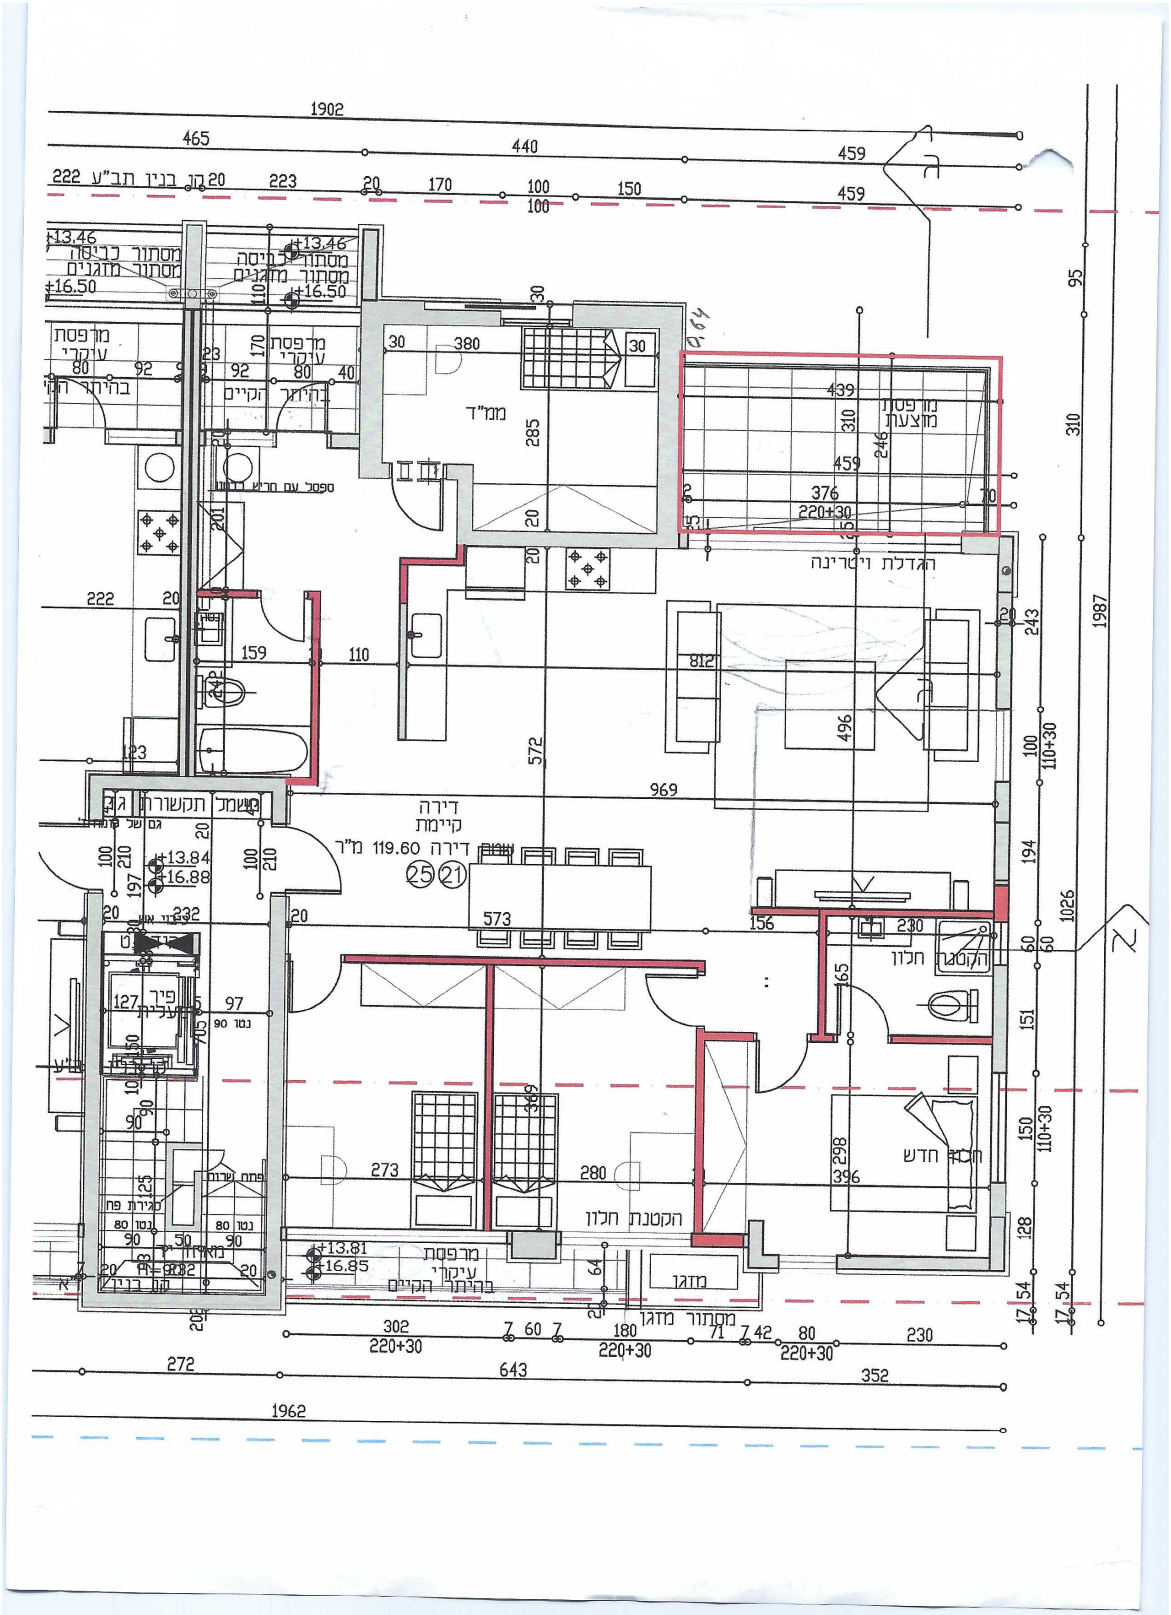
דירה
קיימת
דירה 119.60 מ"ר
ממ"ד
מרפסת עיקרי
מרפסת מוצעת
הקטנת חלון
חדש
מזגן
מטתור מזגן
הגדלת ויטרינה